


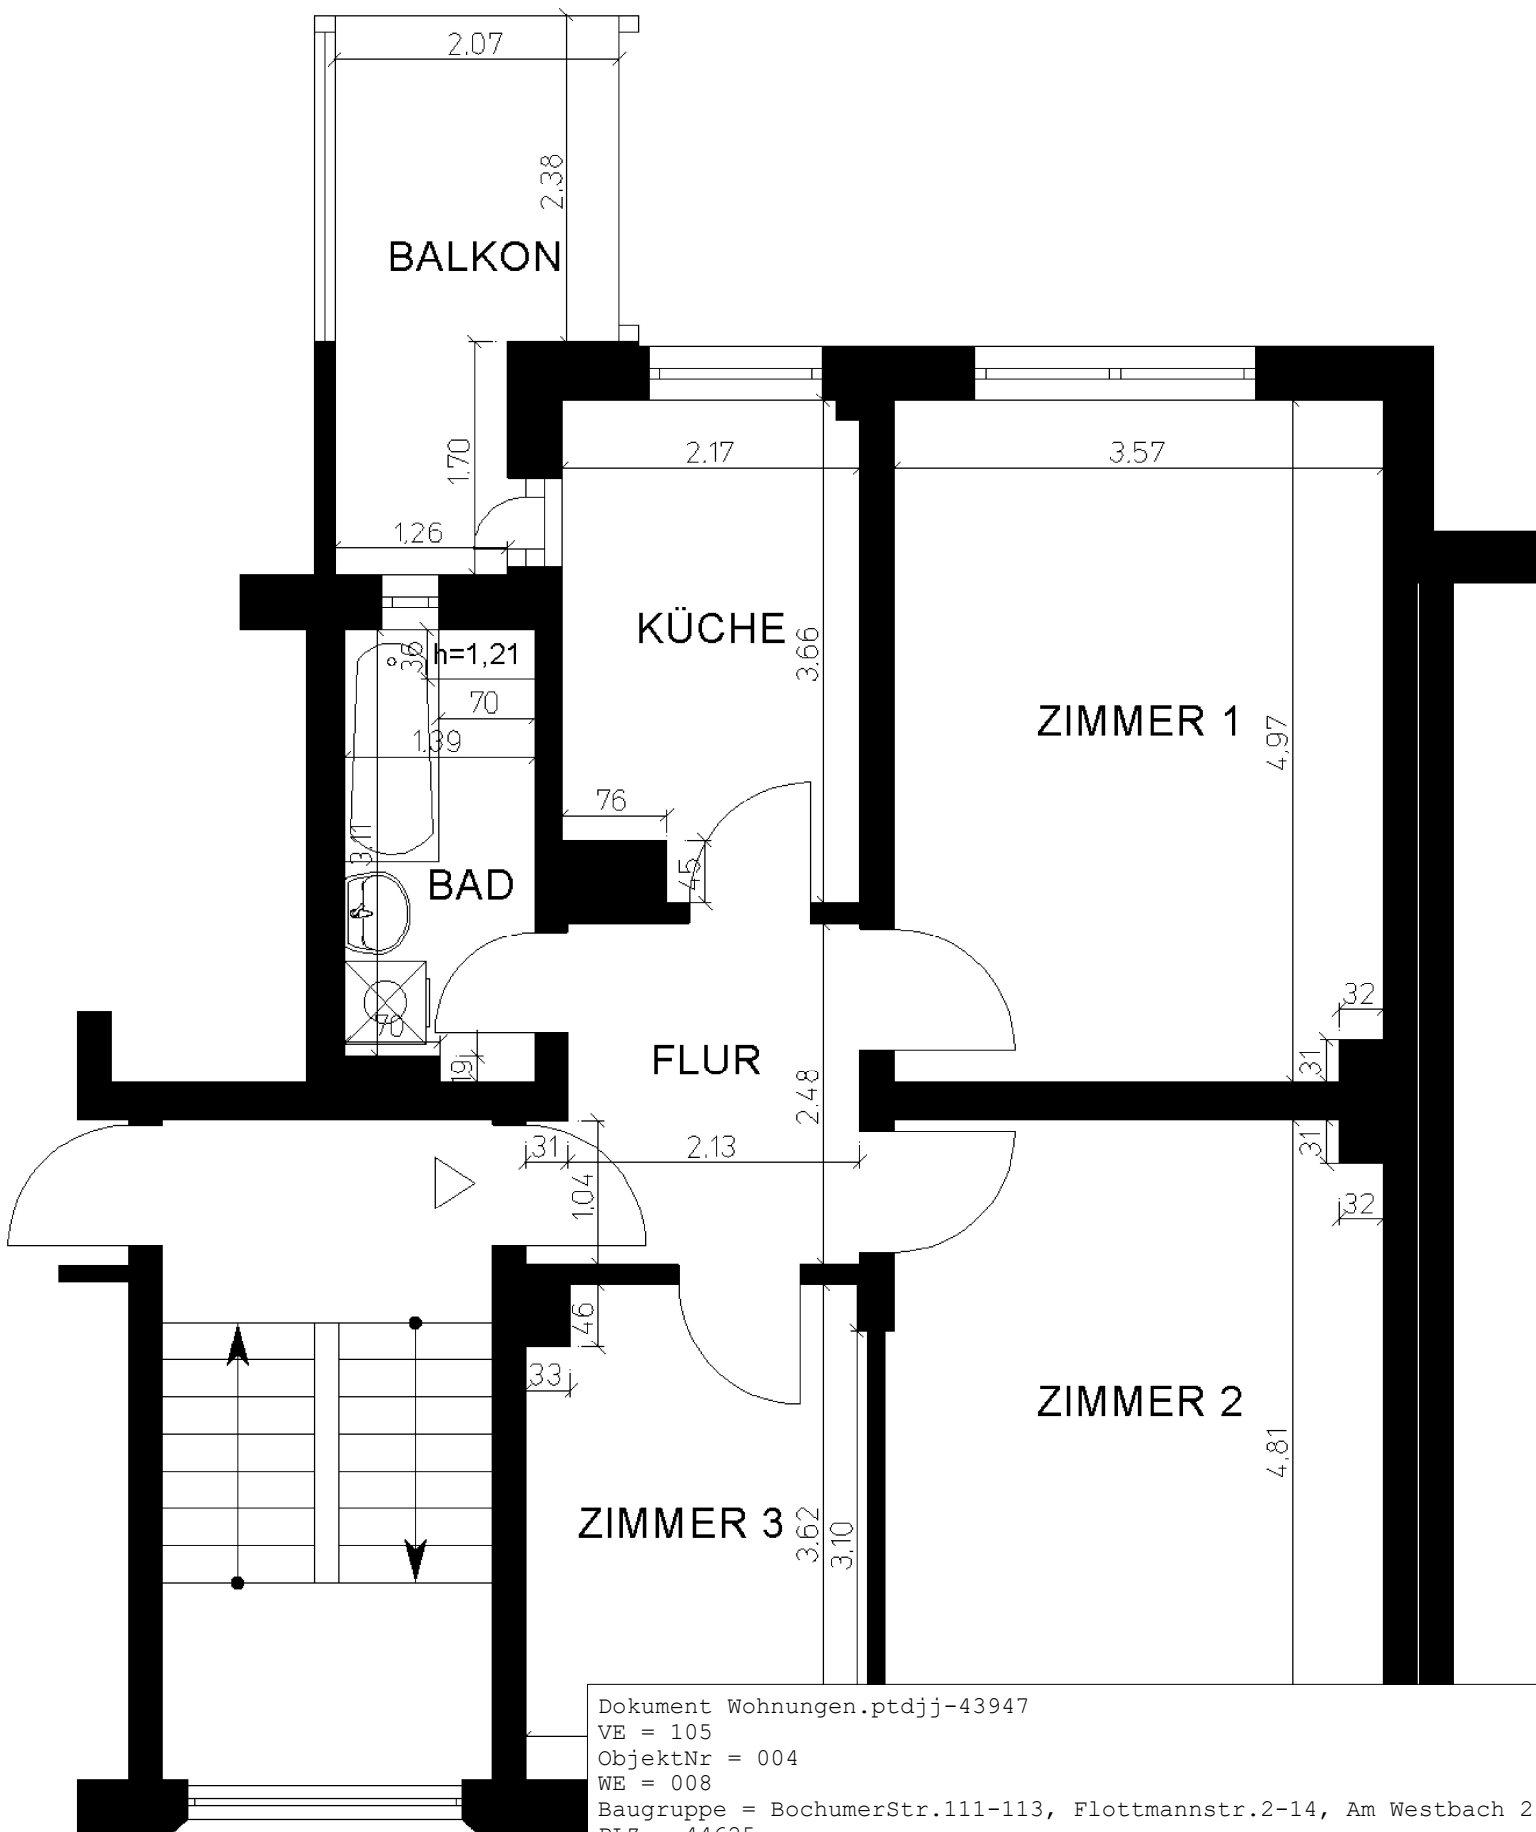

Alle Maße

Dokument Wohnungen.ptdjj-43947

VE = 105

ObjektNr = 004

WE = 008

Baugruppe = BochumerStr.111-113, Flottmannstr.2-14, Am Westbach 25

PLZ = 44625

Ort = Herne

Ortsteil = Süd

Straße = Flottmannstrasse

Hausnummer = 04

Baujahr = 01.1.1956

Etage = 3.Etage

Lage = Rechts

Fläche = 60,56

ME_Kontierungsnummer = 105.004.008