


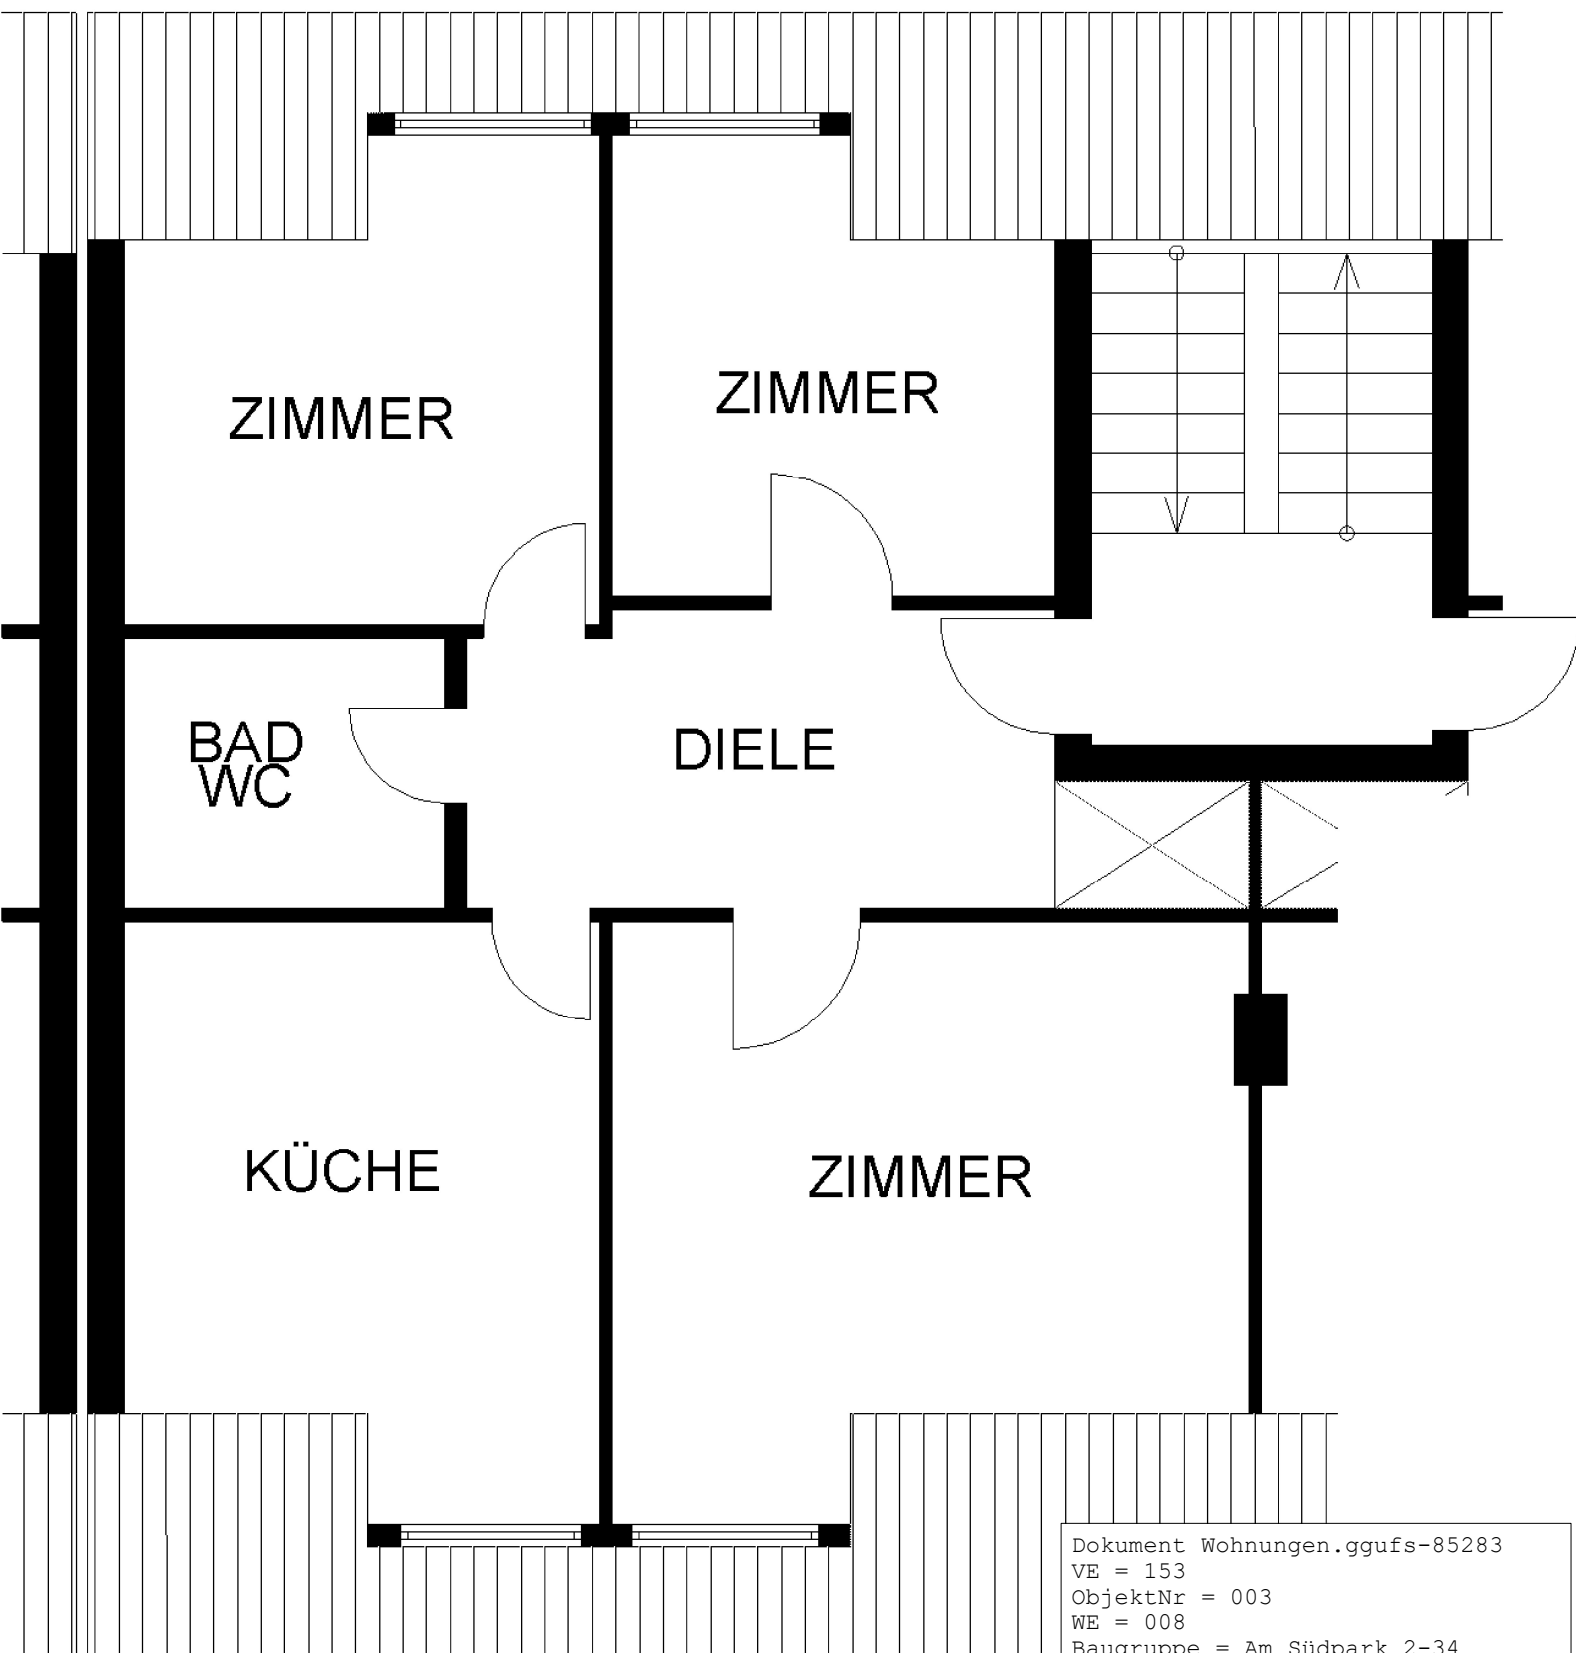

Dokument Wohnungen.ggufts-85283
VE = 153
ObjektNr = 003
WE = 008
Baugruppe = Am Südpark 2-34
PLZ = 45663
Ort = Recklinghausen
Ortsteil = Süd
Straße = Am Südpark
Hausnummer = 04A
Baujahr = 01.1.1968
Etage = Dachgeschoss
Lage = Rechts
Fläche = 58,00
ME_Kontierungsnummer = 153.003.008