


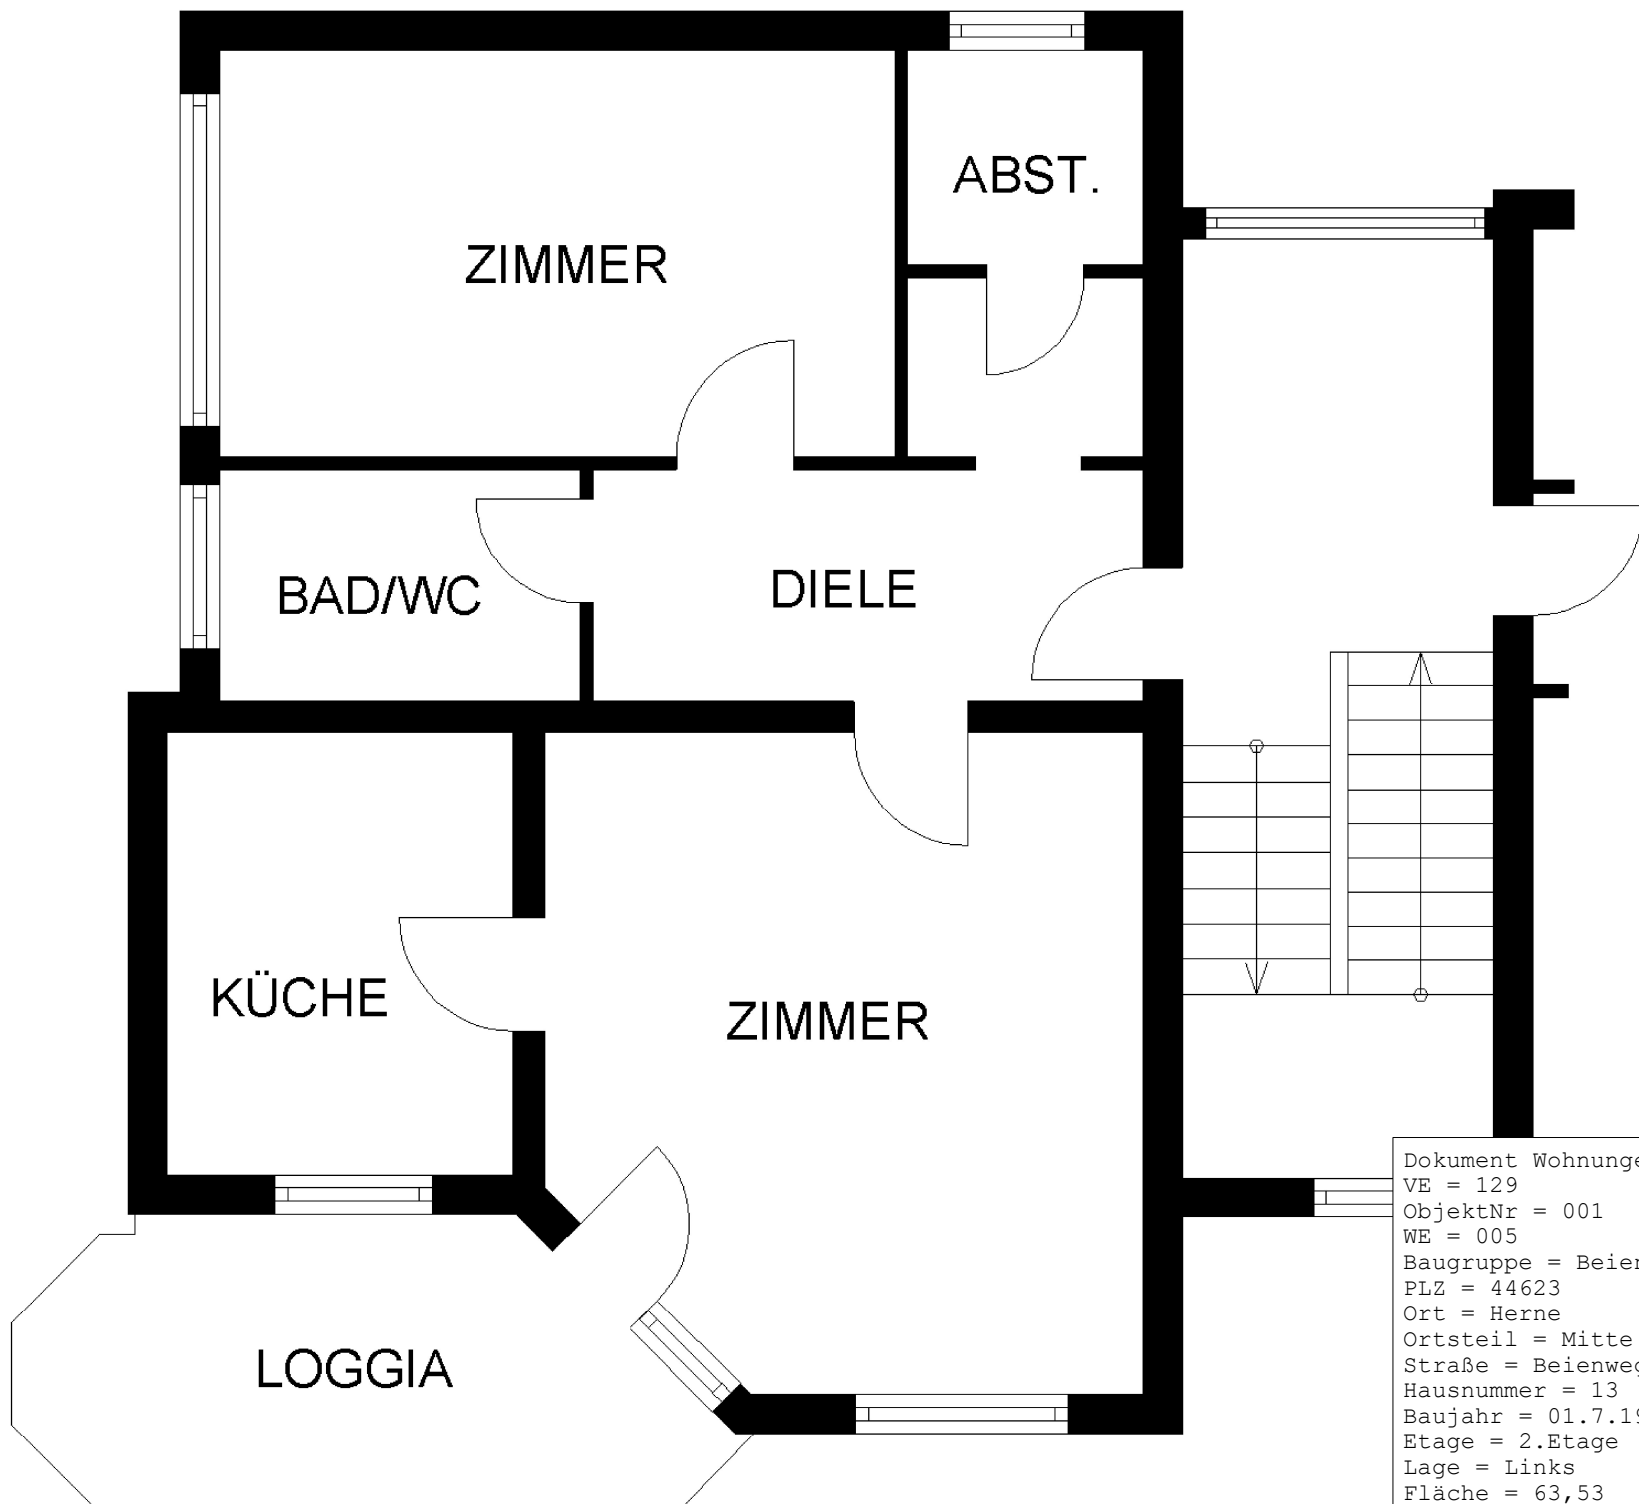

Dokument Wohnungen.adnhm-44718
VE = 129
ObjektNr = 001
WE = 005
Baugruppe = Beienweg 19-21
PLZ = 44623
Ort = Herne
Ortsteil = Mitte
Straße = Beienweg
Hausnummer = 13
Baujahr = 01.7.1982
Etag = 2.Etag
Lage = Links
Fläche = 63,53
ME_Kontierungsnummer = 129.001.005