


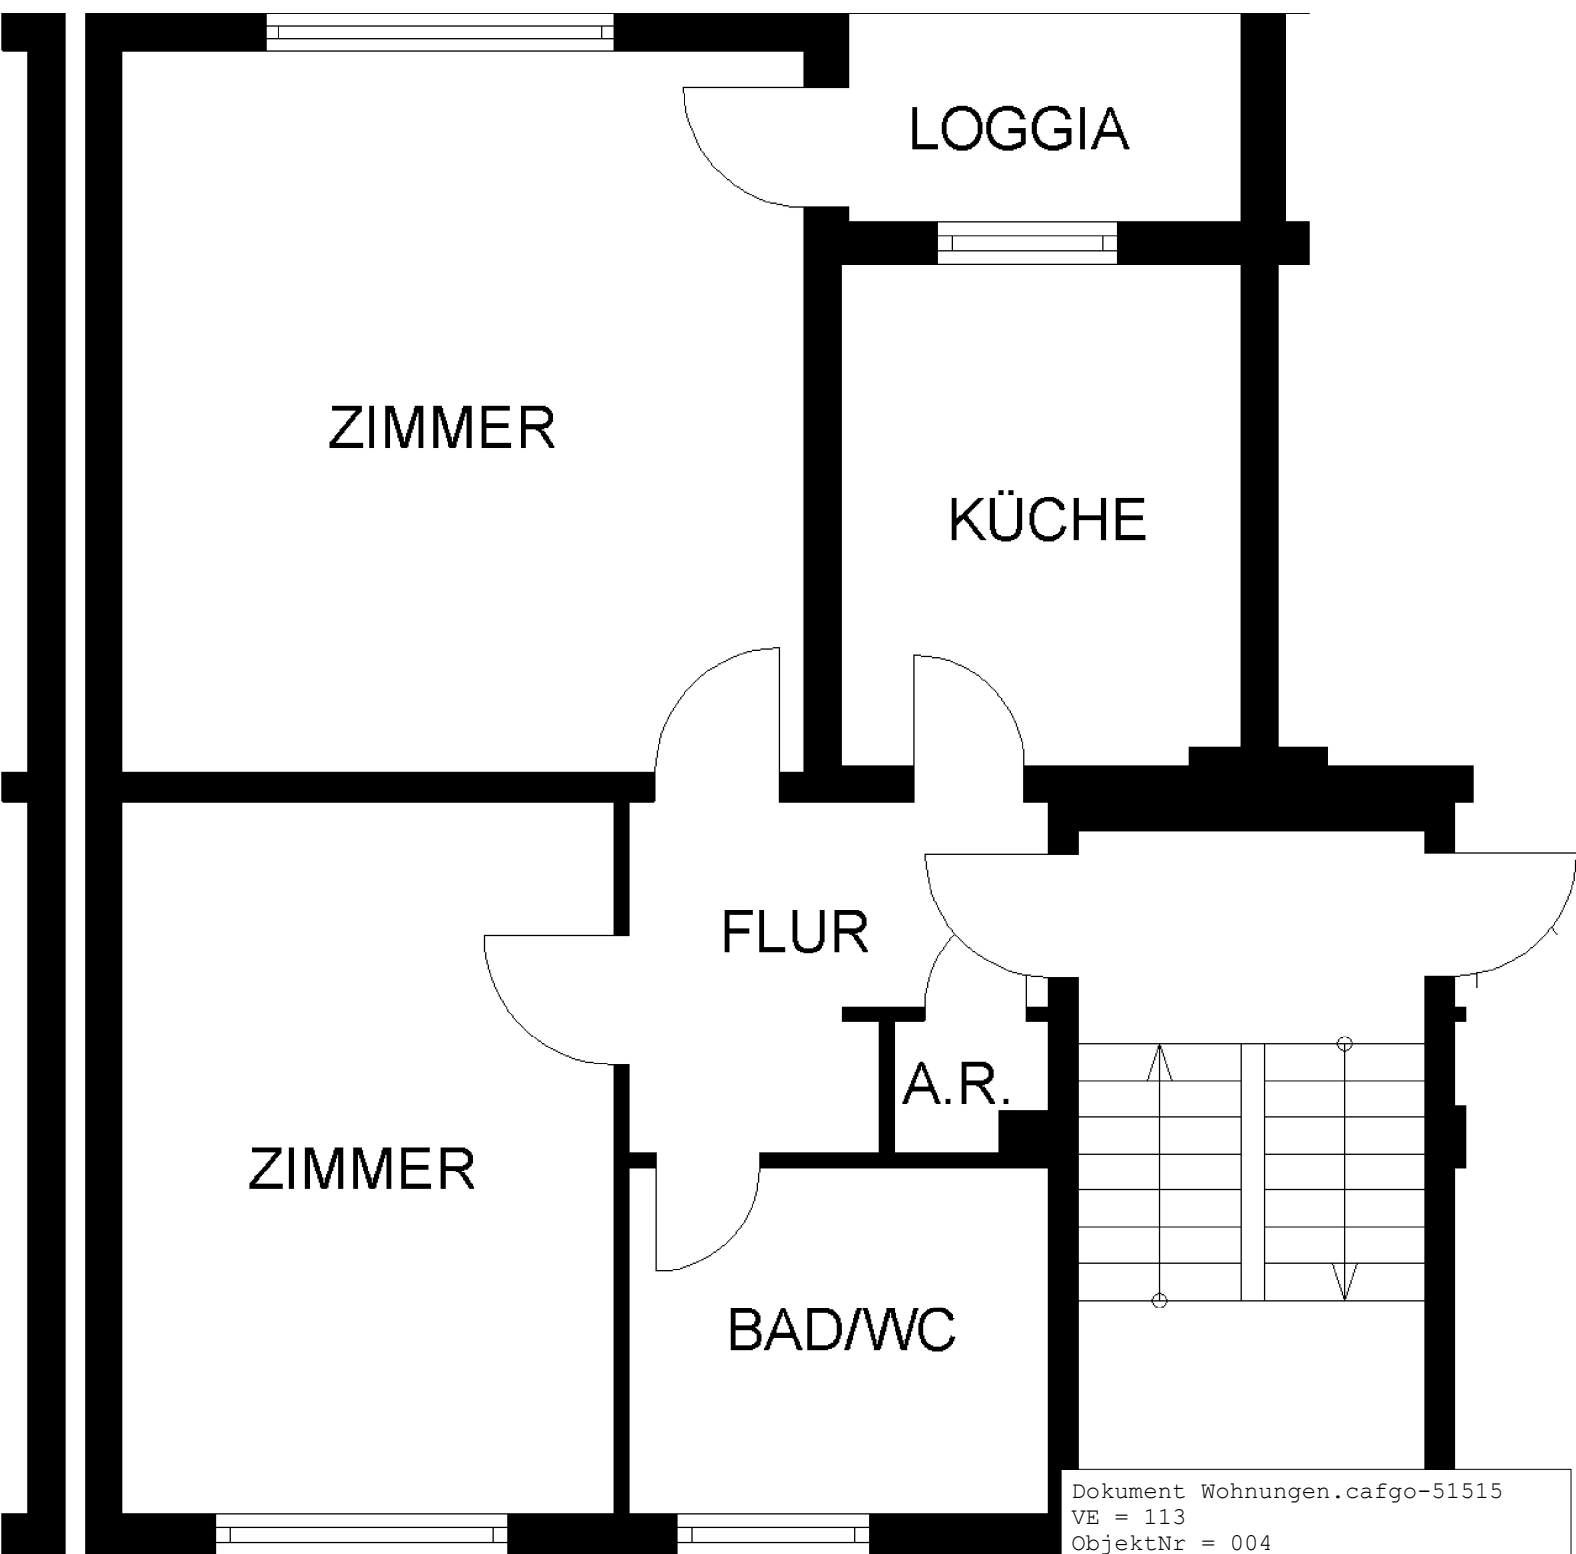

Dokument Wohnungen.cafgo-51515
VE = 113
ObjektNr = 004
WE = 009
Baugruppe = Jobststraße 42-52
PLZ = 44629
Ort = Herne
Ortsteil = Baukau
Straße = Jobststrasse
Hausnummer = 48
Baujahr = 01.11.1969
Etage = 4.Etage
Lage = Links
Fläche = 61,99
ME_Kontierungsnummer = 113.004.009