


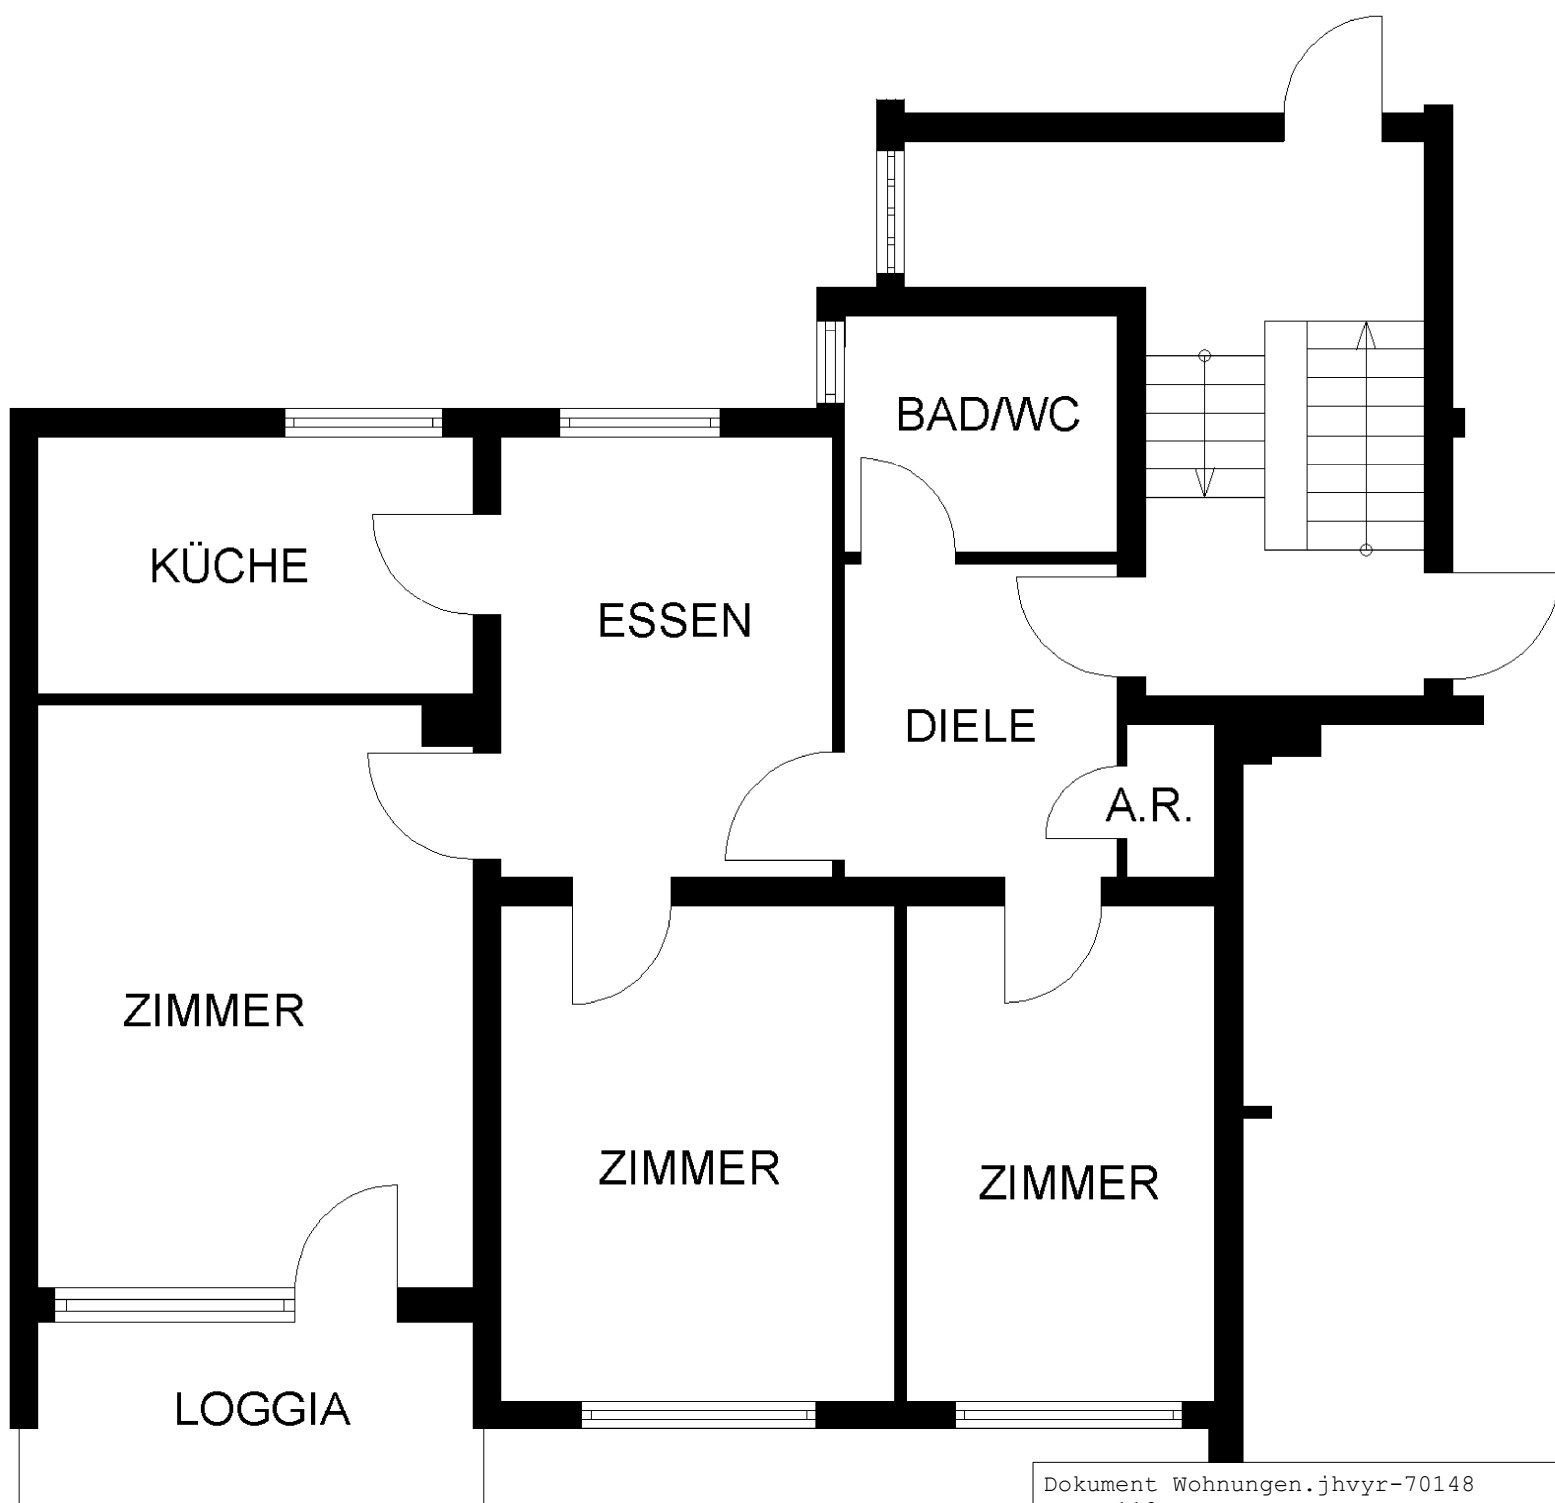

Dokument Wohnungen.jhvyr-70148
VE = 118
ObjektNr = 002
WE = 012
Baugruppe = Flottmannstraße 113-115
PLZ = 44625
Ort = Herne
Ortsteil = Süd
Straße = Flottmannstrasse
Hausnummer = 115
Baujahr = 01.5.1974
Etage = 3.Etage
Lage = Rechts
Fläche = 76,99
ME_Kontierungsnummer = 118.002.012